

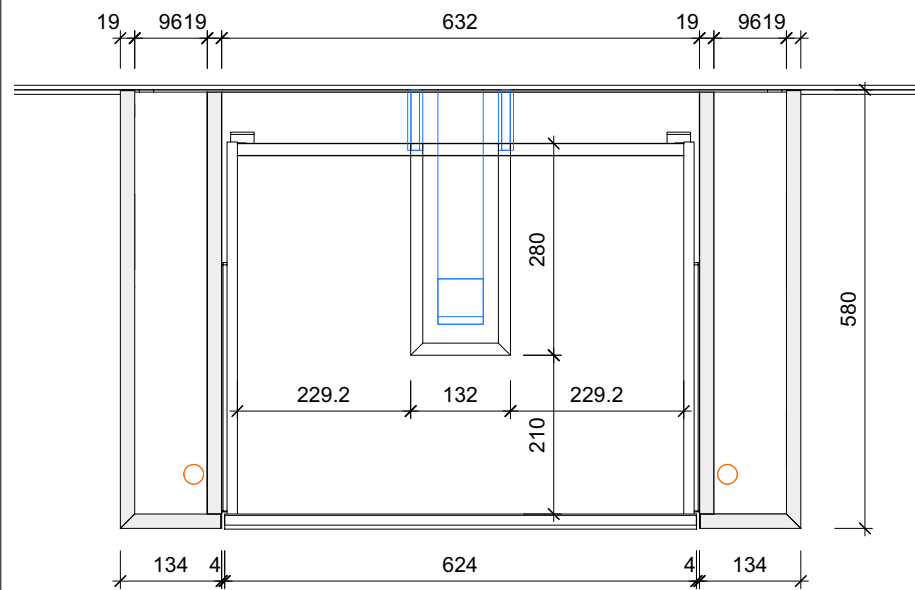
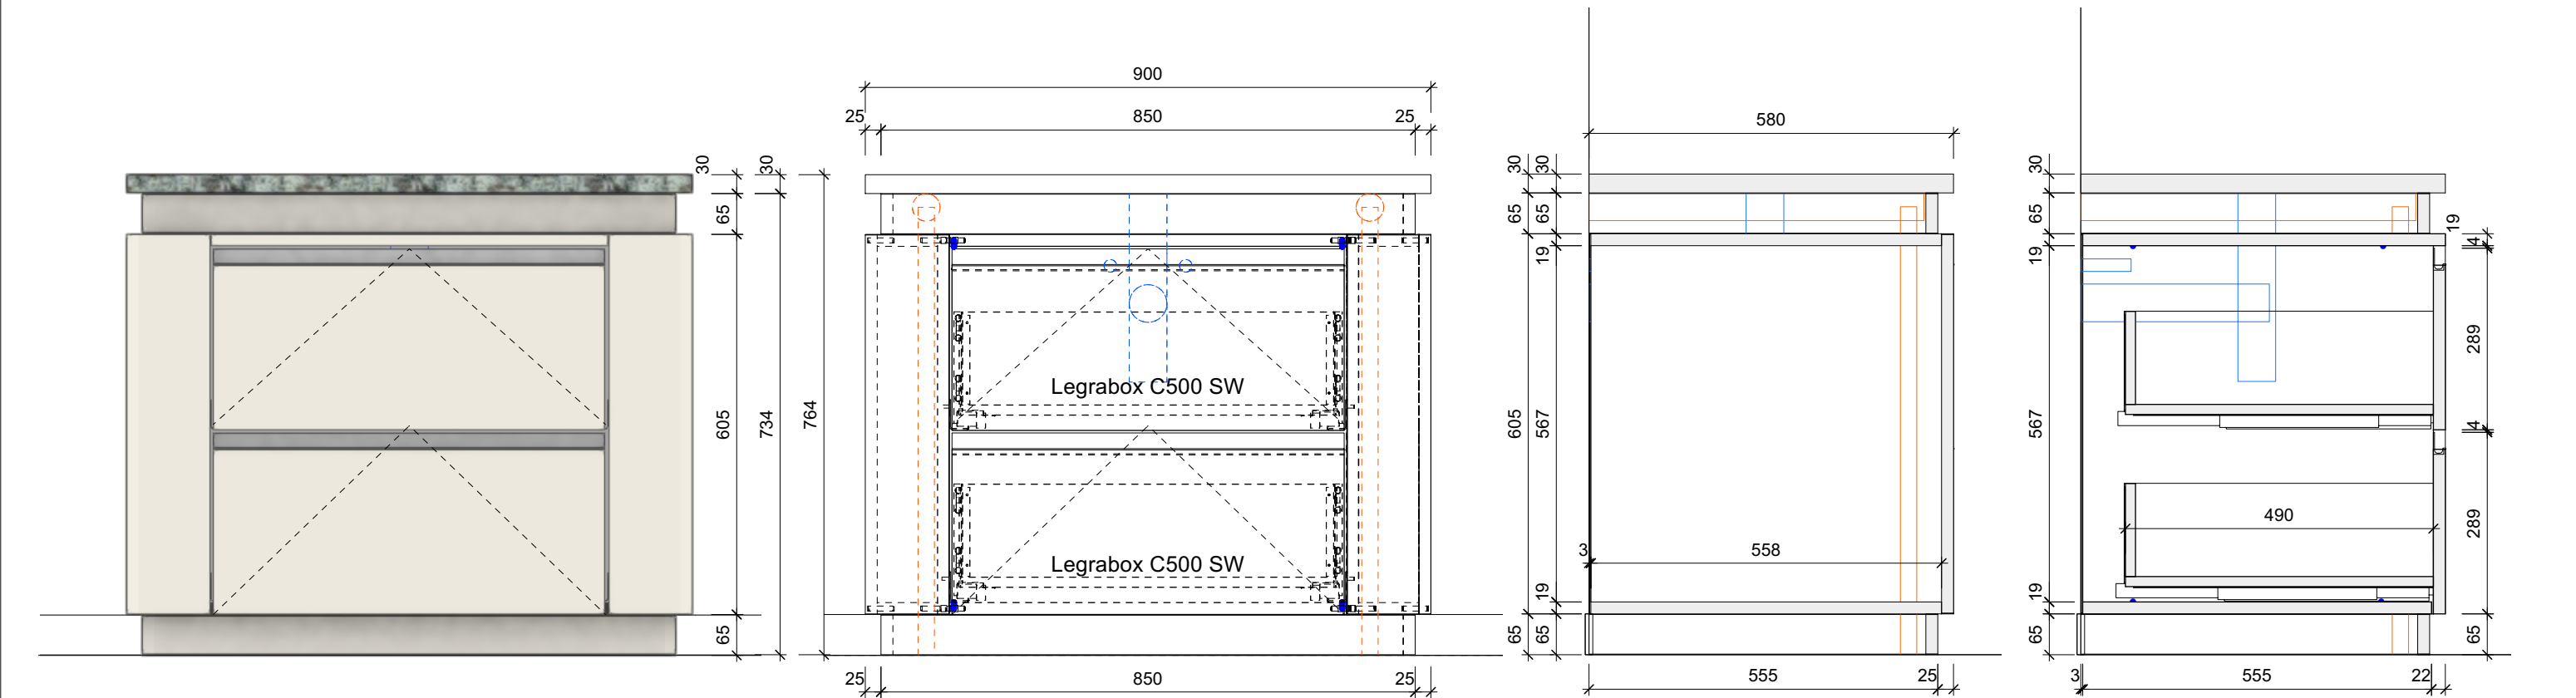


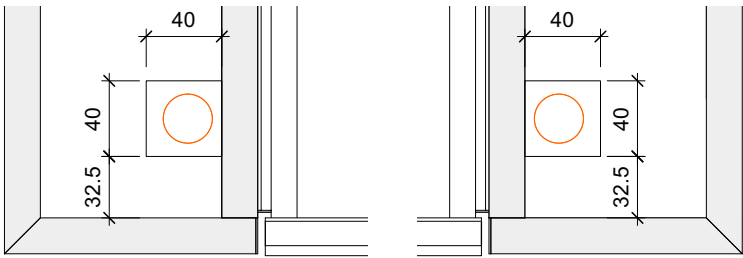

Handtuchhalter bündig abschneiden
Fuss und Längsstrebe bleiben

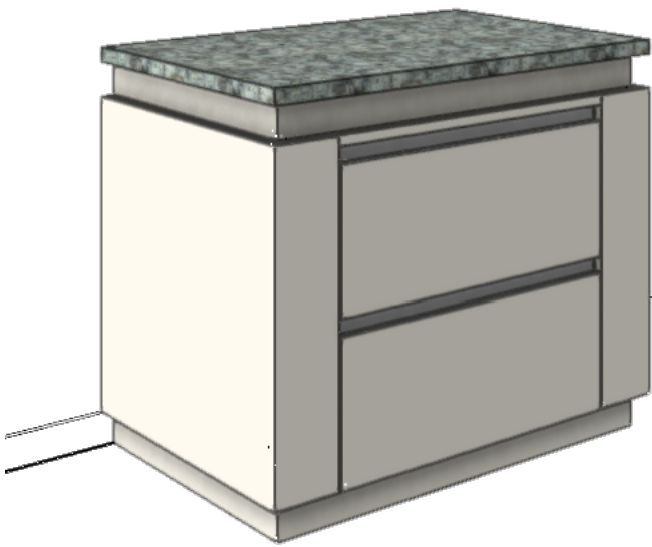

Ausführung:
Material: Fronten, Sichtteile: Span beschichtet W980 SM weiss
Schrank innen: Span beschichtet K 101 PE, 1mm
Schubladen: Legrabox C500 SW mit Sanfteinzug
Griffe: Griffleiste Malia CNS Optik
Obere Schublade mit Sipfonausschnitt in RW, Boden ohne Ausschnitt
Sichtseiten auf Gehrung geschnitten
Spiegel bleibt

Unterbau Waschtisch Büro		Auftragsnummer:	
Riedhof		250017-01.06	
Zuschnitt			Gezeichnet von:
			MJ
CNC			VW2023 SP7-F7 R1 15.12.2023
Bankraum			Massstab:
			1:20 1:2
			Datum Druck:
			26.02.2025

Zehnder AG
Gothardstrasse 68
6410 Goldau
Tel: 041 855 43 63
Mail: info@zeh.ch
www.zeh.ch

copyright by zehnder ag

C:\Program Files\Vectorworks 2024\Unterbau Waschtisch Büro v2024.vwx