
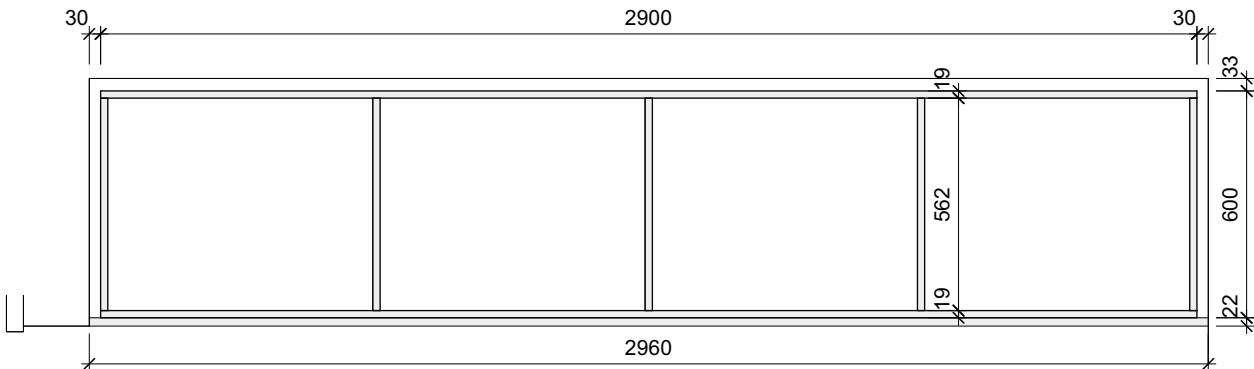
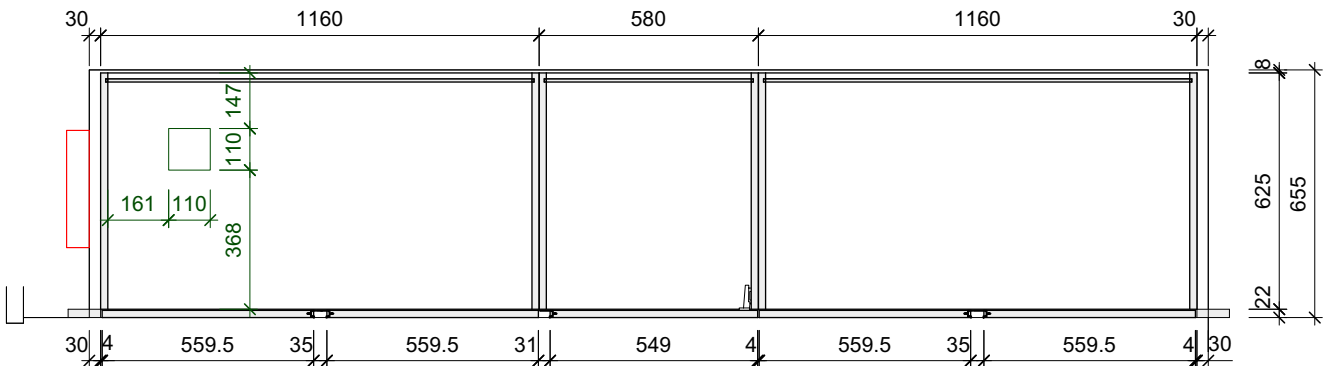
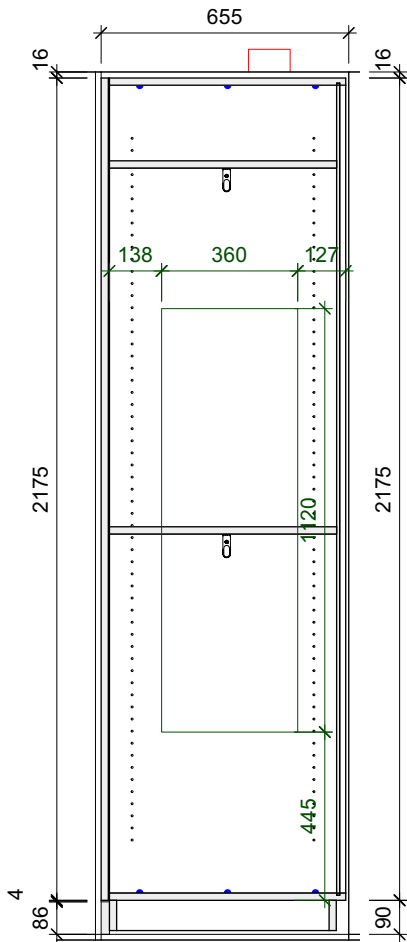
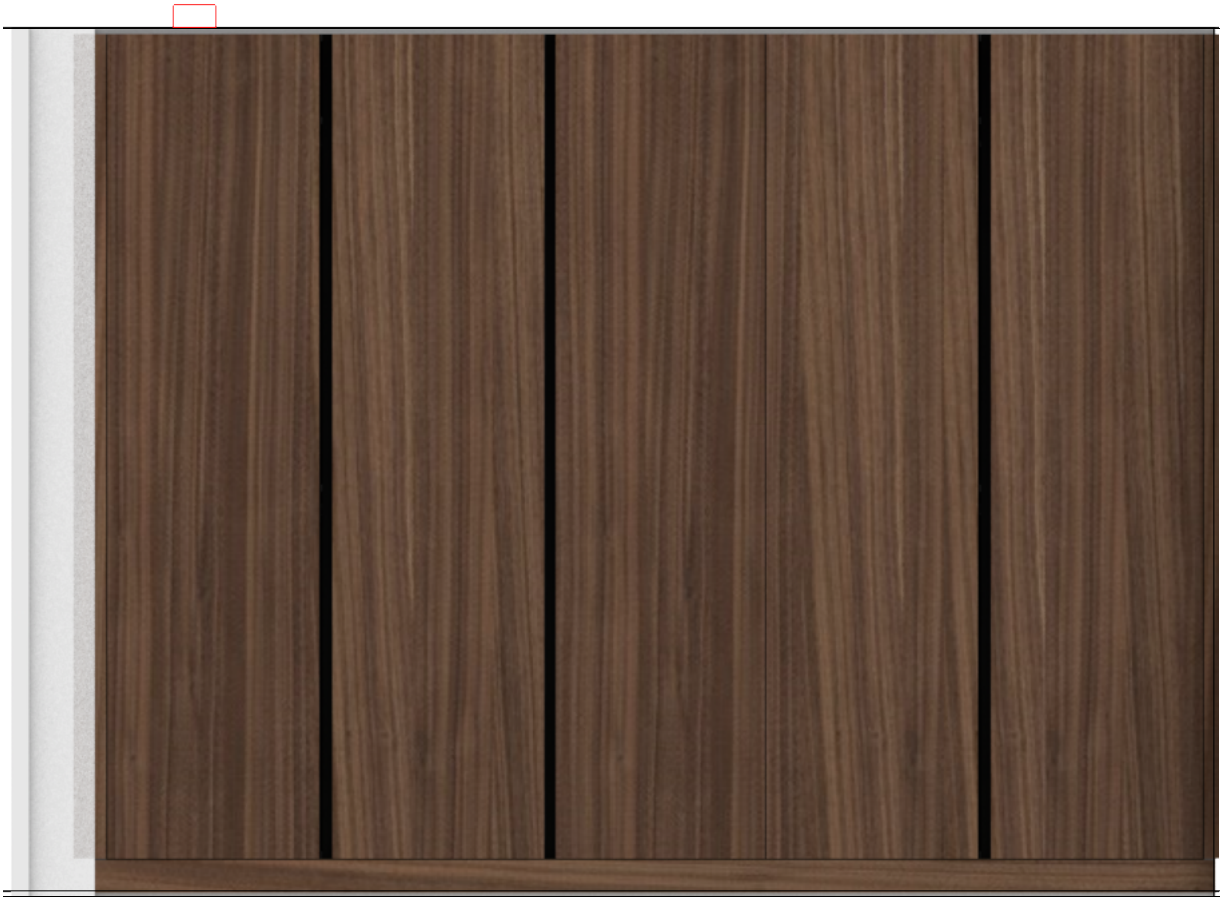







Ansicht 1

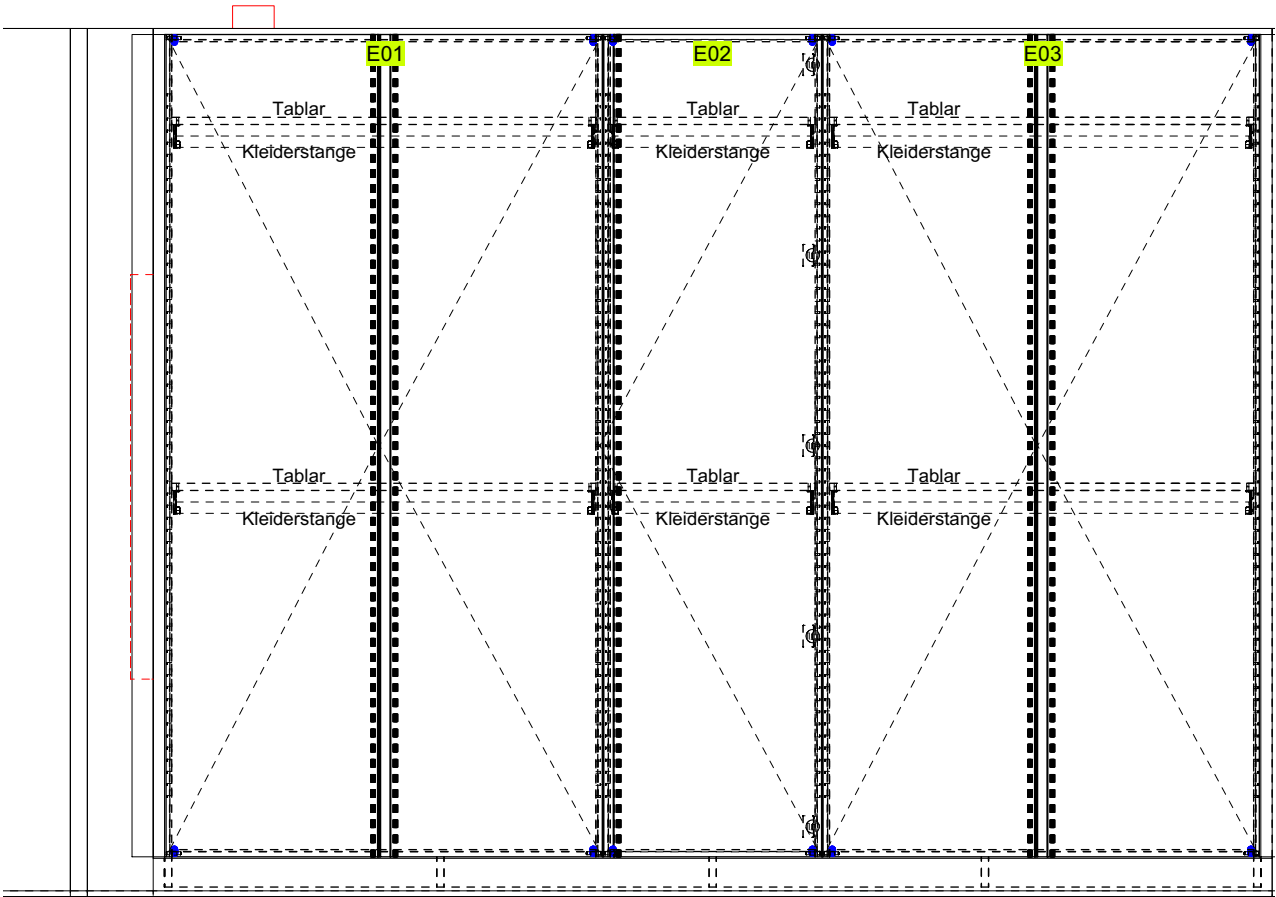








Ausführungsbeschreibung

- Material:**
Sichtteile: Echtholzdecklage Nussbaum Ami Rift/Halbrift A schlicht, vertikal furniert
matt naturlackiert
- Innen: Spa bes 19mm, U162 PE graphite mit ABS Sicherheitskanten
- Beschläge:**
Griffe: Griffleiste Malia schwarz
Schubladen: Legrabox mit Sanftschiessung oriongrau
Türband: Blum-Topfscharnier mit Sanftschiessung
Kleiderstange: Jako schwarz L-Förmig an Decke montiert
Abdeckung: Travertin 12mm
Ausschnitte: E01 Seite links und Deckel oben

Ansicht 2

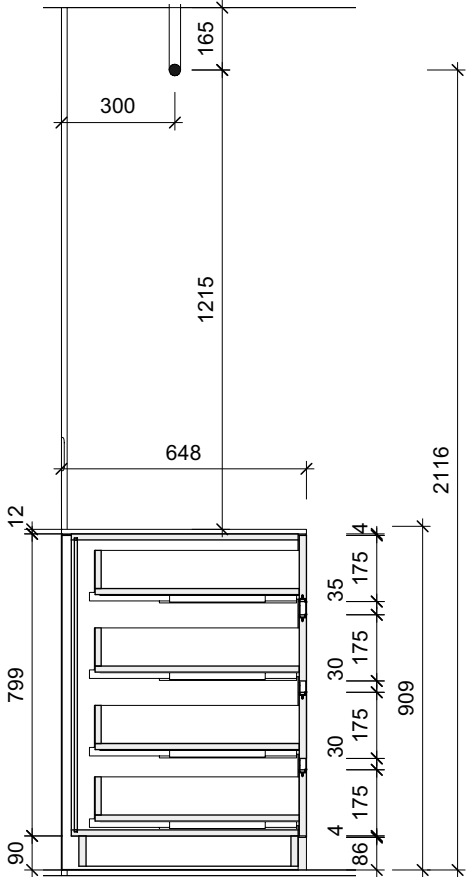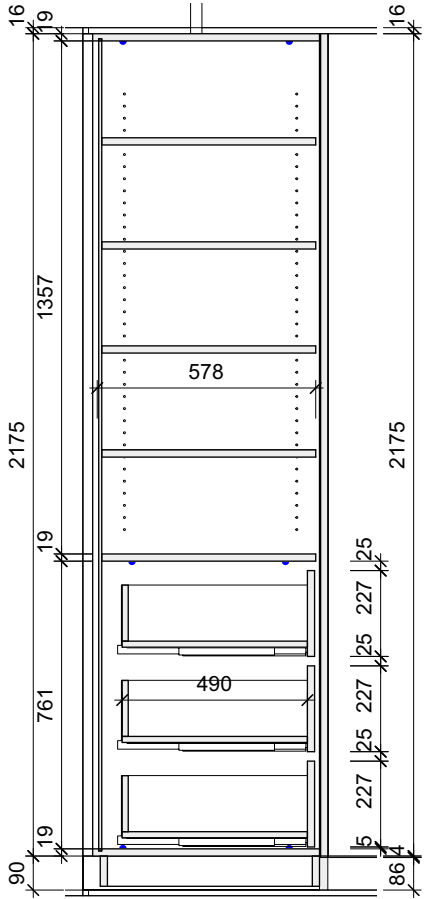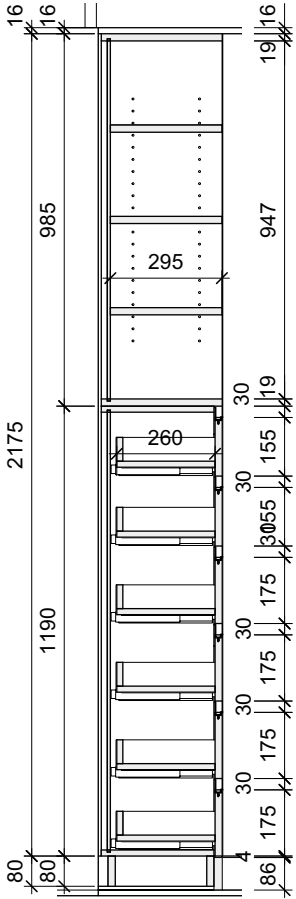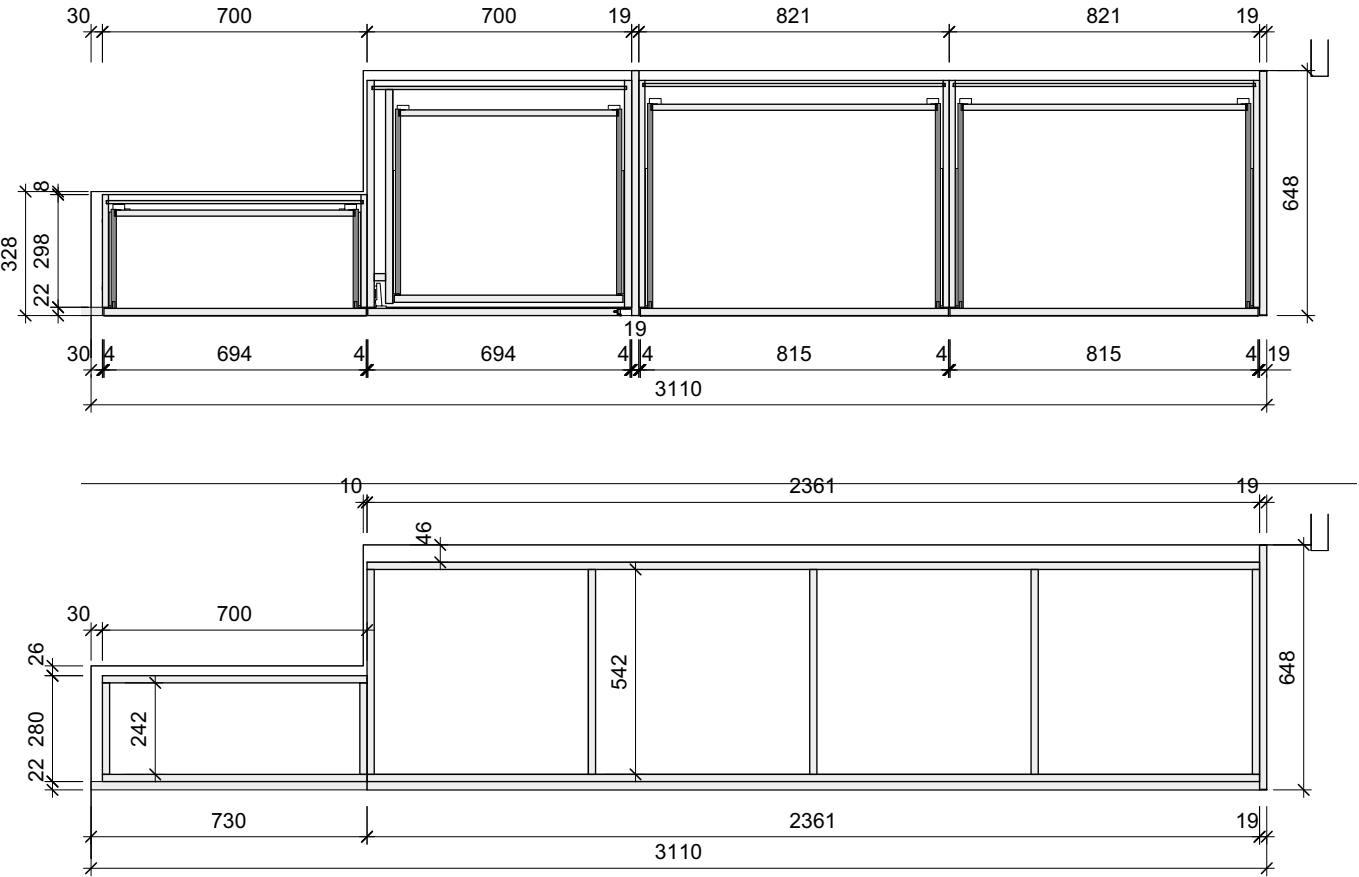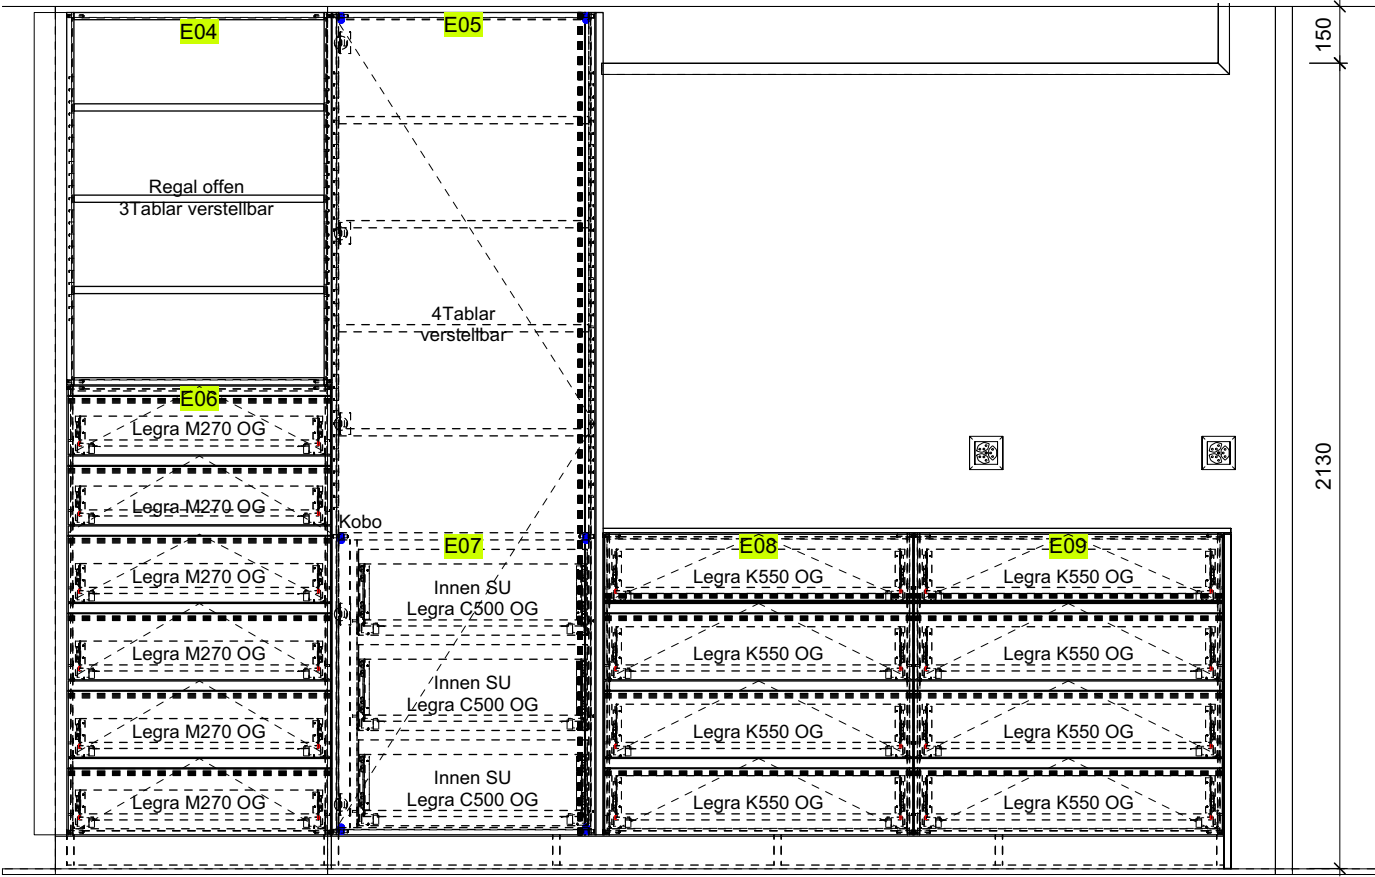

Ansicht 3

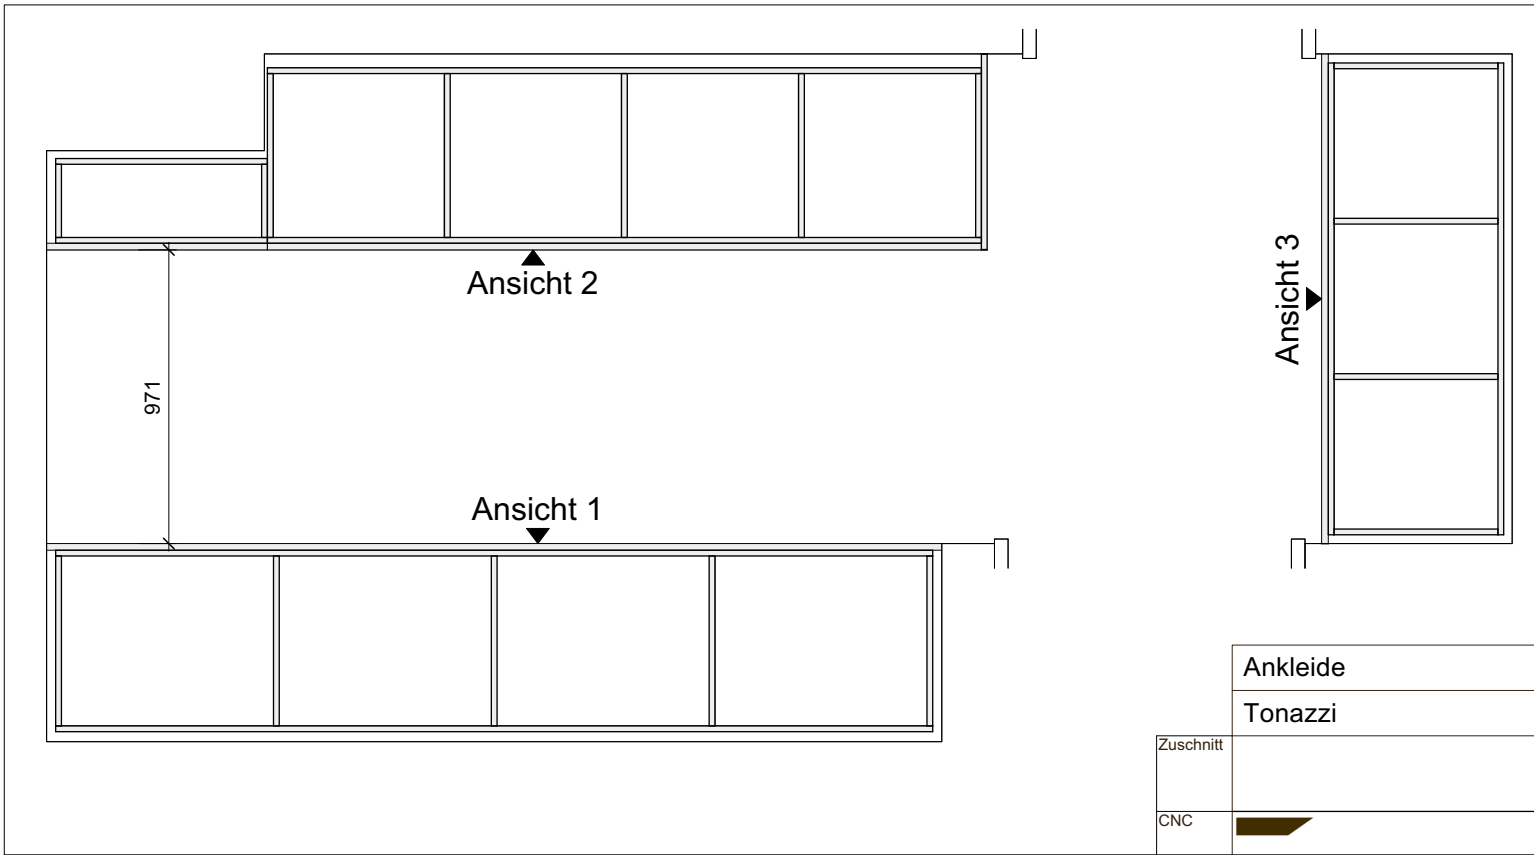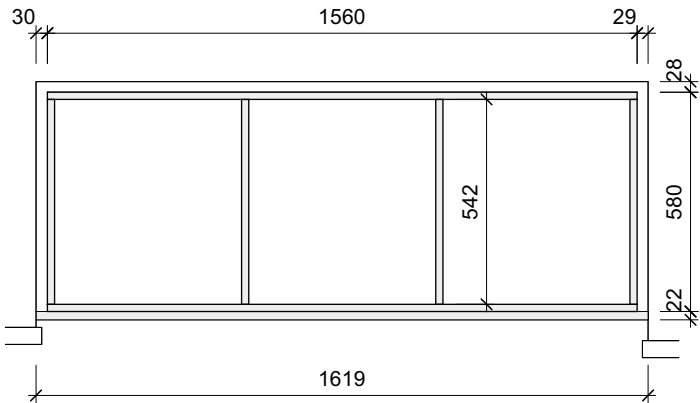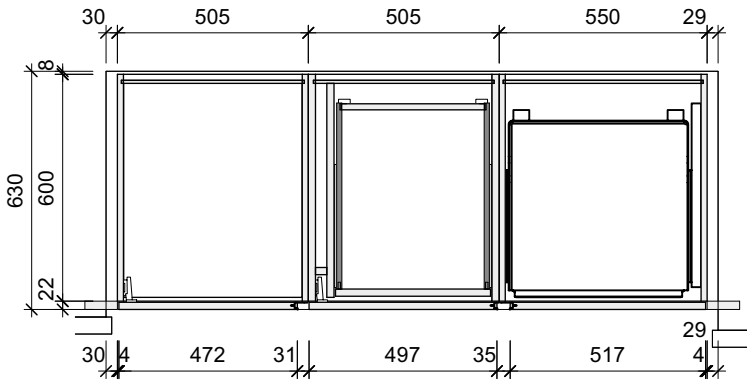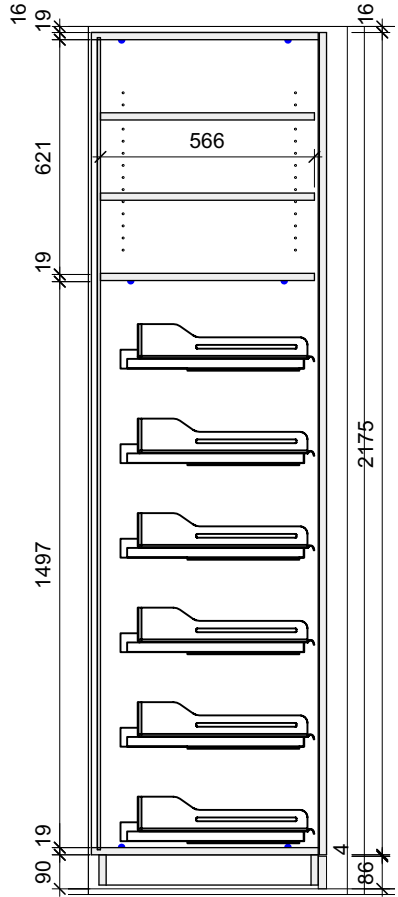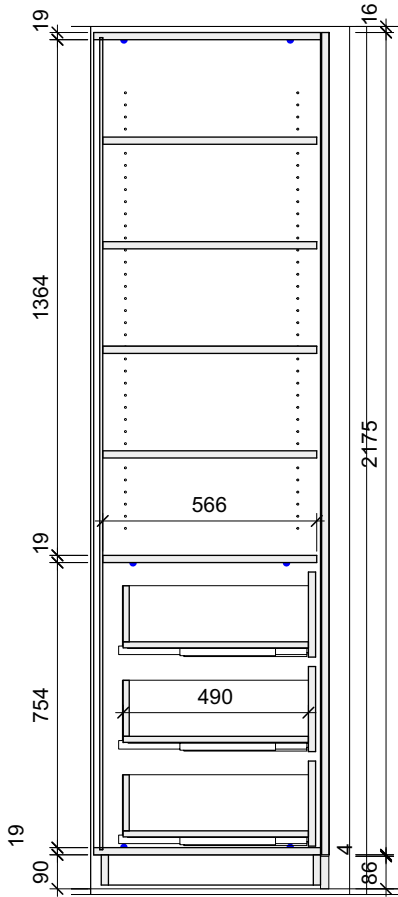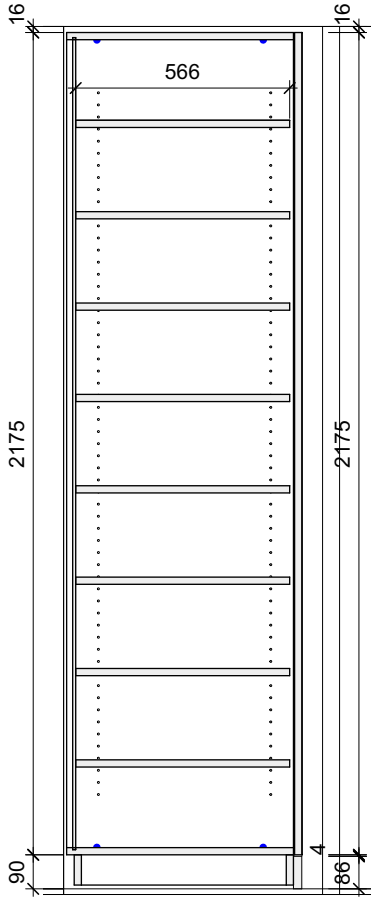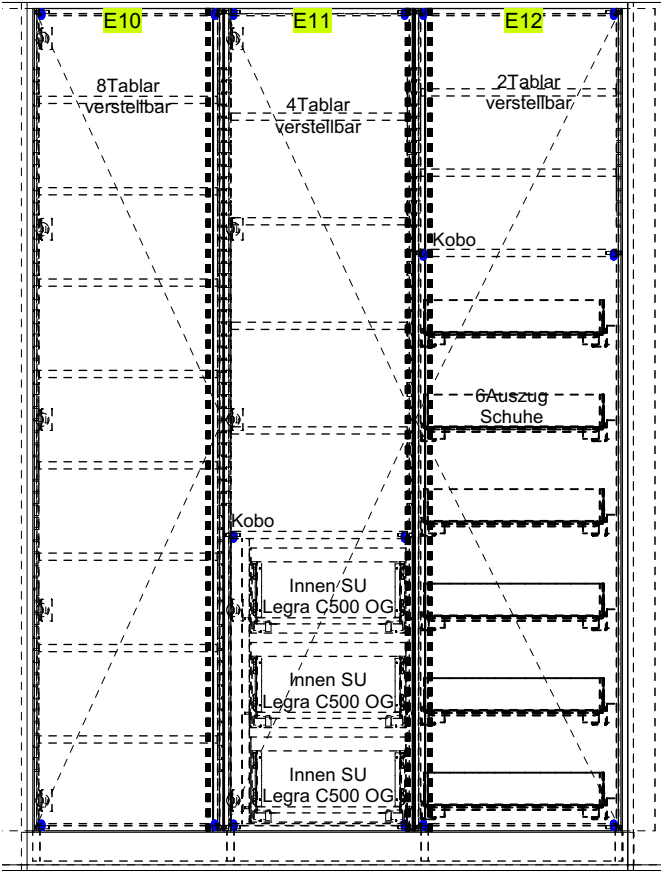

Ankleide		Auftragsnummer:	
Tonazzi		240112-03.02	
Zuschnitt		Gezeichnet von:	
CNC		MJ	
Bankraum		VW2023 SP7-F7 R1	
 Zehnder AG Gotthardstrasse 68 6410 Goldau Tel: 041 855 43 63 Mail: info@zeh.ch www.zeh.ch copyright by zehnder ag		Massstab:	
		1:20 1:2	
		Datum Druck:	
M:\S\Schreinerei\25-Aufträge\Tonazzi\Schränke\Ankleide.vwx		03.09.2025	