
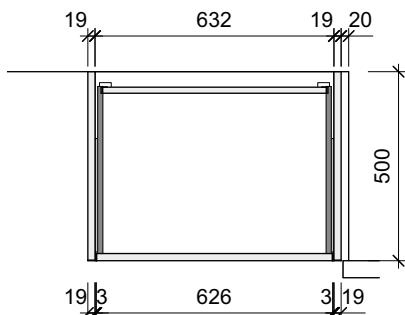
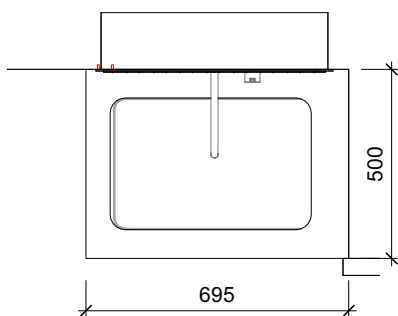
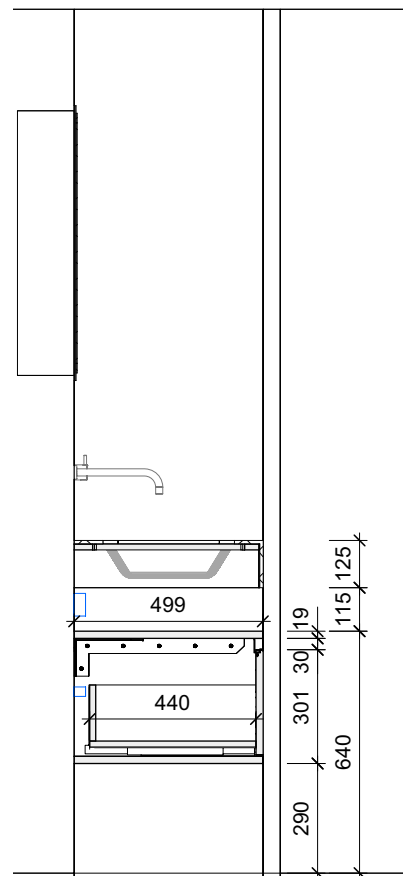


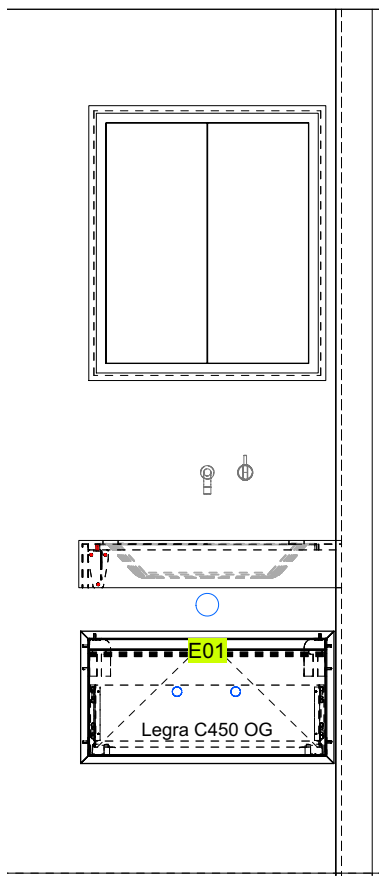

Ausführungsbeschreibung

Material:

Sichtteile: Echtholzdecklage Nussbaum Ami Rift/Halbrift A schlicht, vertikal furniert
matt naturlackiert

Innen: Spa bes 19mm, U162 PE graphite mit ABS Sicherheitskanten

Beschläge:

Griffe: Griffleiste Malia schwarz

Schubladen: Legrabox mit Sanftschiessung oriongrau

Konsolen: Badkonsolen OK-LINE OPO 52.324.03

Waschtisch: Travertin auf Gehrung geschnitten

UK aus Multiplex auf Konsolen Hebgo OPO 52.318.38 an Wand montiert

Spiegelschrank bauseits

Badmöbel Gäste

Tonazzi

Auftragsnummer:

240112-03.07

Zuschnitt

CNC

Bankraum



ZEHNDER
HOLZ&DESIGN

Zehnder AG
Gothardstrasse 68
6410 Goldau
Tel: 041 855 43 63
Mail: info@zeh.ch
www.zeh.ch

copyright by zehnder ag

Gezeichnet von:
MJ

VW2023 SP7-F7 R1
15.12.2023

Massstab:

1:20 | 1:2

Datum Druck:

03.09.2025

M:\Schreiner\25-Aufträge\Tonazzi\Schränke\Badmöbel Gäste.vwx