
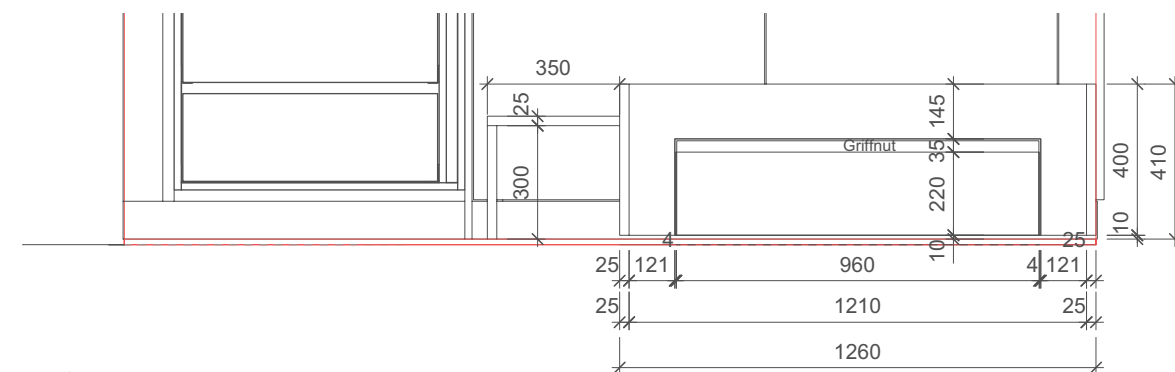
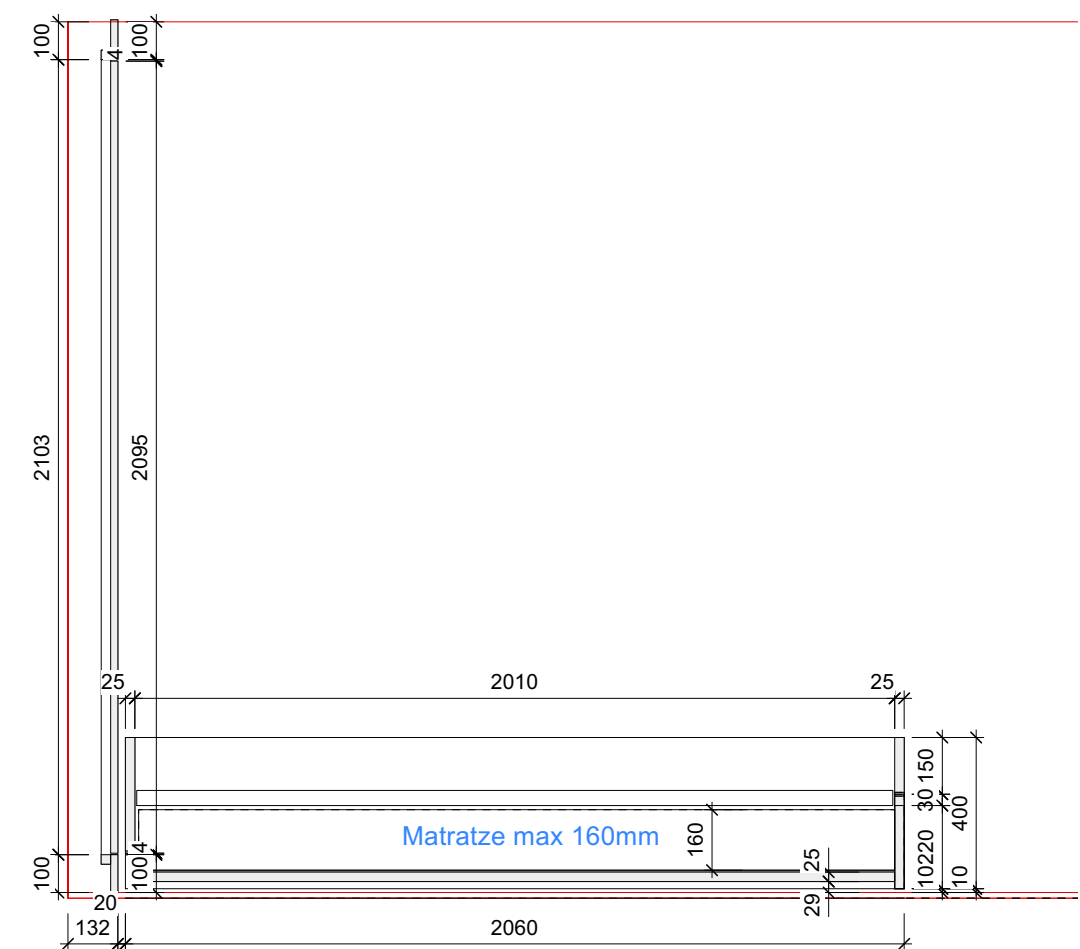


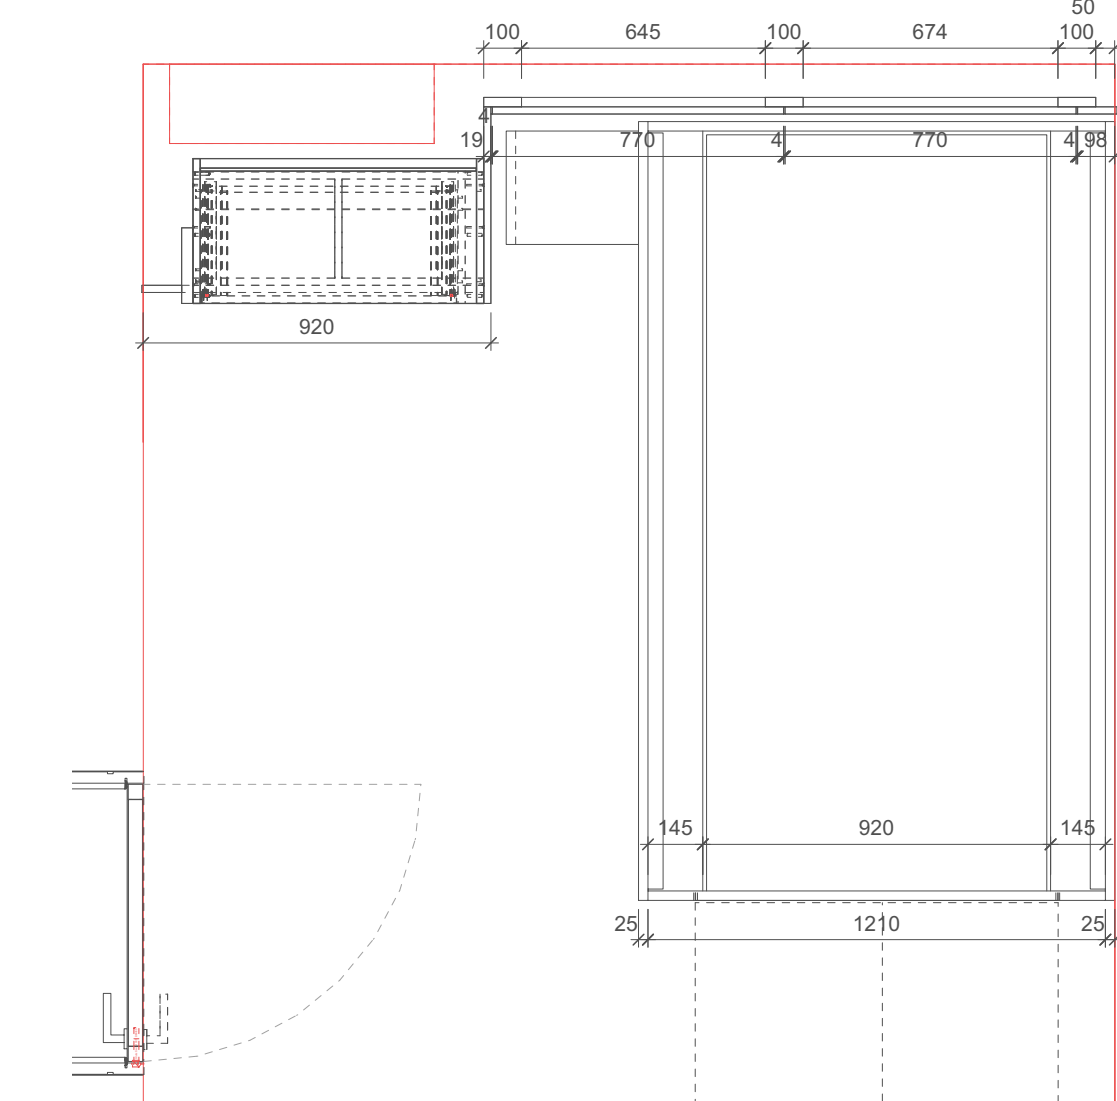

Material: - innen Spa 19mm K101
- Sichtteile Fenix Bianco Malé / MDF grf lackiert in RAL 9010

Bett ohne Lattenrost und ohne Matratze	Abmessung 2m x 1.2m
Matratze für Gästebett maximal 160mm hoch	Abmessung 2m x 0.9m

ziehbar	Regal mit Bett		Auftragsnummer:	
	Uzun		250006-01.04	
Zuschnitt			Gezeichnet von: MJ	
CNC			Zehnder AG Gothardstrasse 68 6410 Goldau Tel: 041 855 43 63 Mail: info@zeh.ch www.zeh.ch copyright by zehnder ag	
Bankraum				Massstab: 1:20 1:2
				Datum Druck: 25.02.2025

C:\Program Files\Varionworks\2024\Regal mit Bett v2024.vwx