



Ansicht

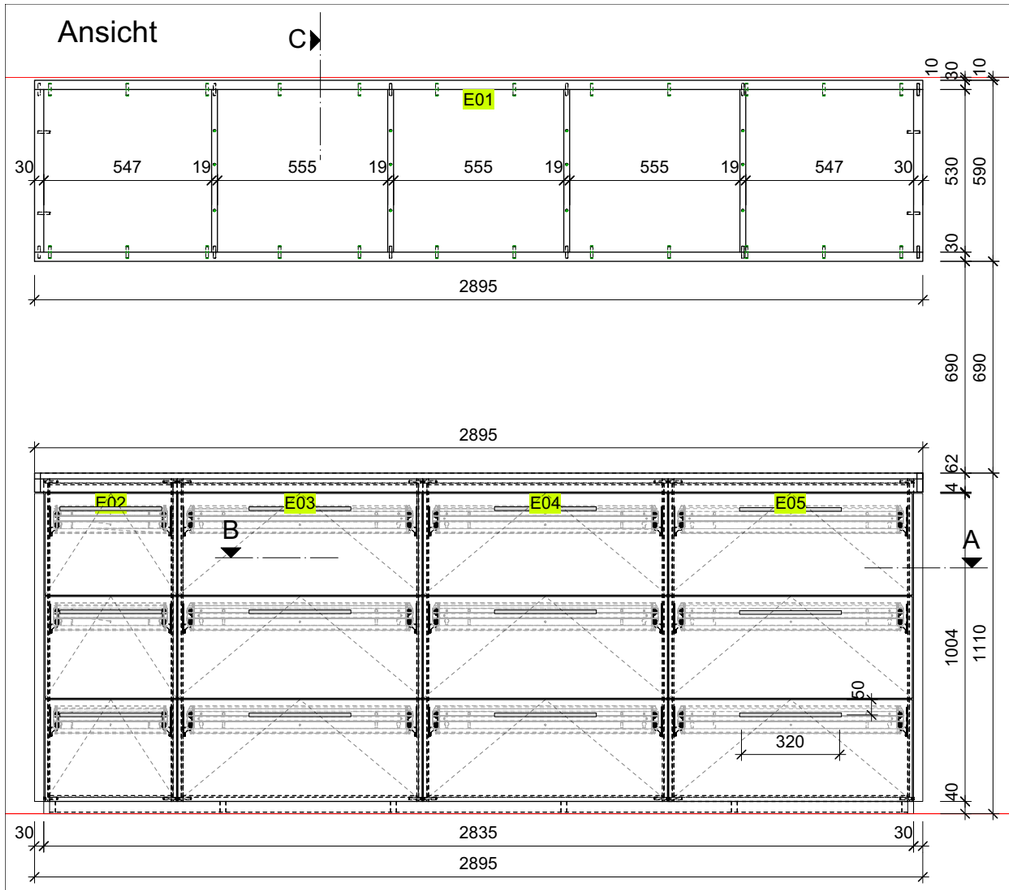


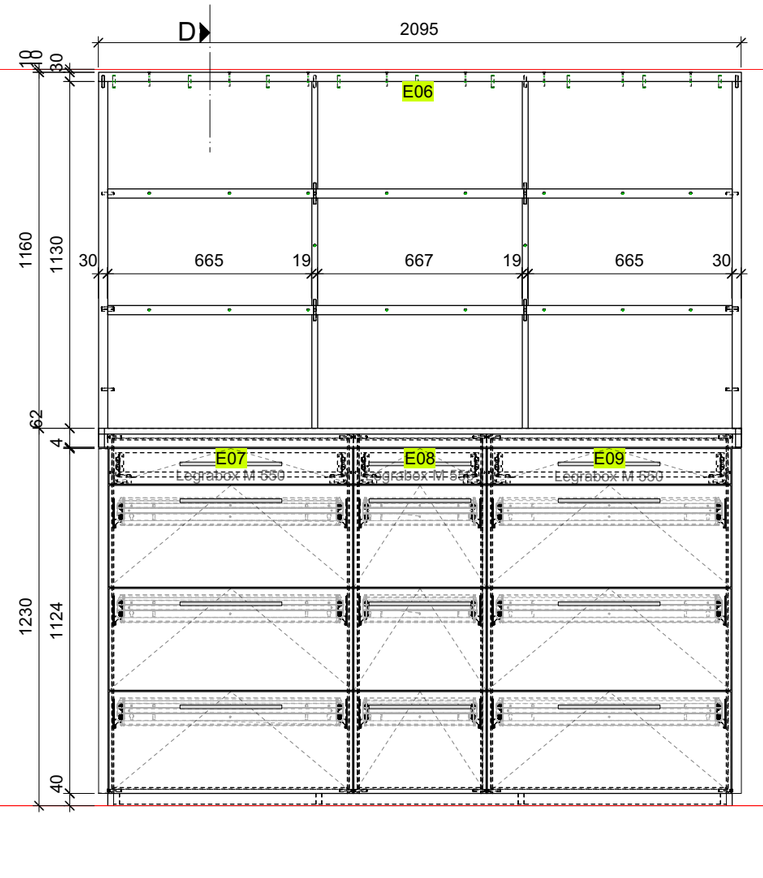


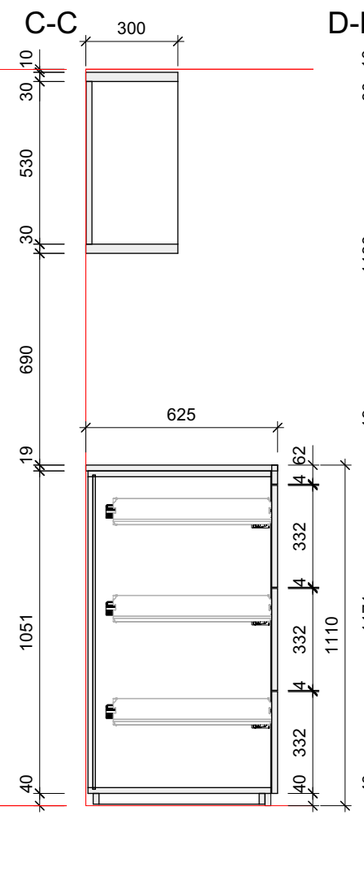

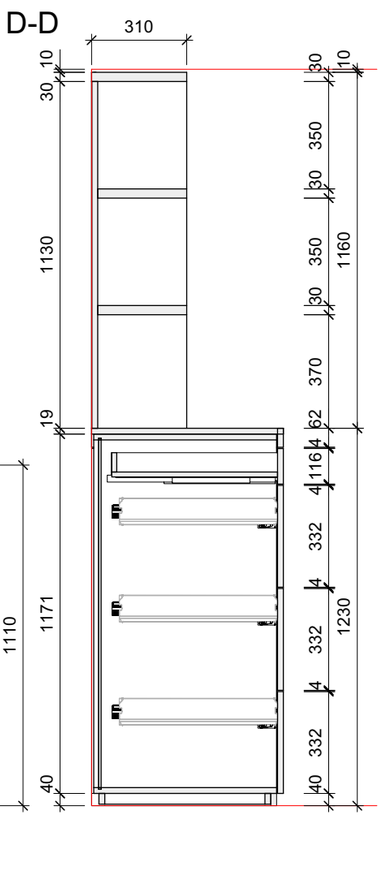

A-A

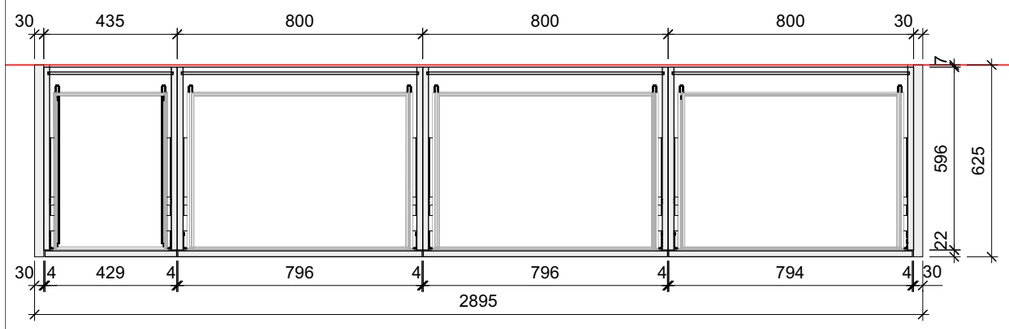

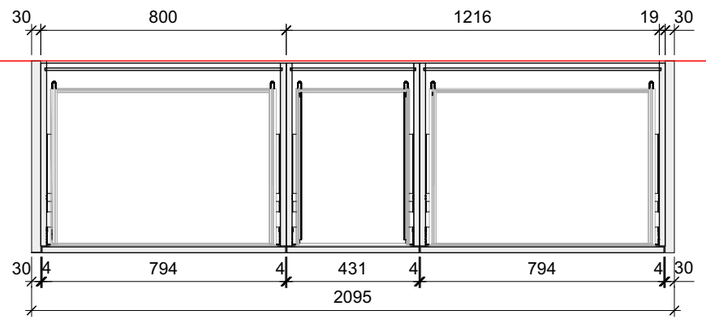



Ausführungsbeschrieb

Oberflächen Aussen:	MDF Grundierfolie 19mm, Laqueé matt NCS S0500 N
Oberflächen Innen:	Spanplatte beschichtet schwarz U 190 PE, mit 1mm Sicherheitskanten
Griffe:	24 Stk. Möbelgriffe Edelstahl matt B/T/H 332/36/12mm, BD 320mm Opo 41.243.07
Hängeregister:	15 Stk. Hängeregistratur-Rahmen Systema Top 2000, 800/600 mm für Blende, Stahl schwarz OPO10.514.31 6 Stk. Hängeregistratur-Rahmen Systema Top 2000, 435/600 mm für Blende, Stahl schwarz OPO 00.780.45 15 Stk. Zwischensteg Schranktiefe 600 Stahl vern./Kunstst.schwarz OPO 90.393.73 21 Stk.Überauszug Quadro Duplex 70 für Schrankwand 600, X=13mm OPO 90.787.17
Schubladen:	3 Stk. Legrabox M 550 seidenweiss mit sanfteinzug

Montage: Position gemäss Plan CSL

B-BSockelplan

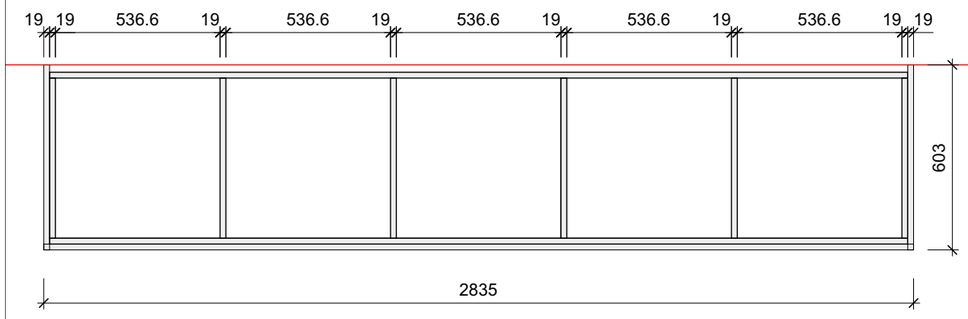

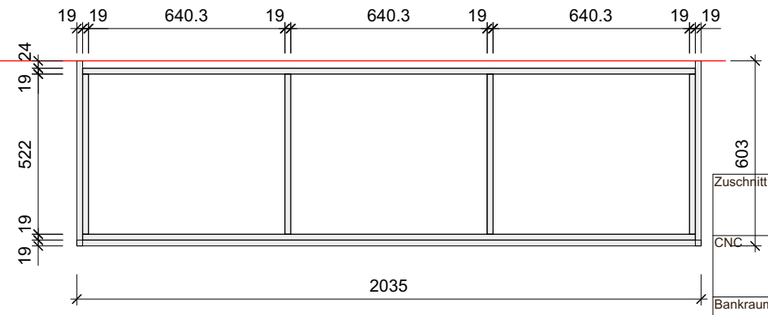

Hängeregister Korpus		Auftragsnummer: 230054-01.08
Bundesstrasse 7		
Zuschnitt		Gezeichnet von: MJ
CNC		
Bankraum		Massstab: 1:20 \| 1:2
		Datum Druck: 06.06.2023

ZEHNDER HOLZ&DESIGN

Zehnder AG
Gotthardstrasse 68
6410 Goldau
Tel: 041 855 43 63
Mail: info@zeh.ch
www. zeh.ch

copyright by zehnder ag

M:\Schreinerei\23-Aufträge\Bundesstrasse 7\Werkpläne\Hängeregister Korpus.vwx