






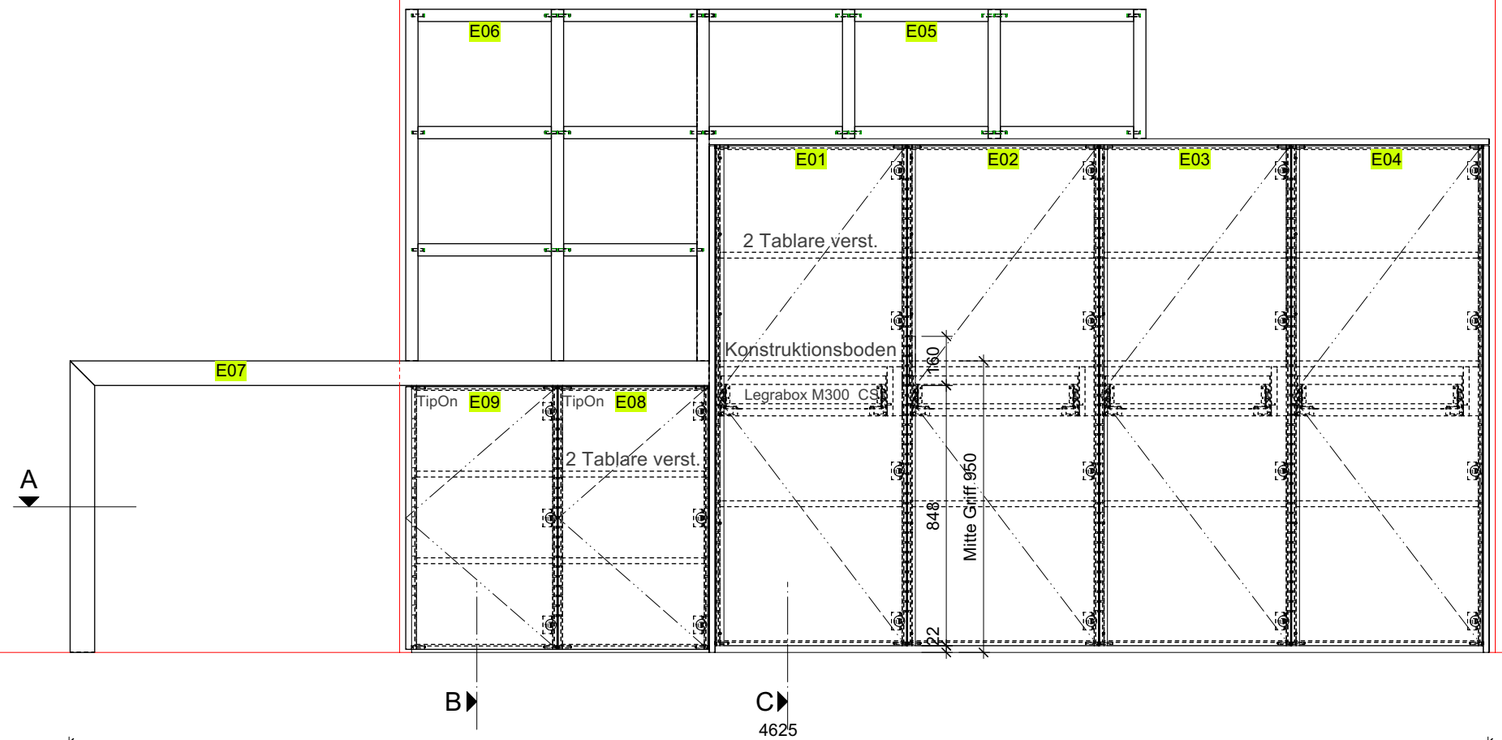

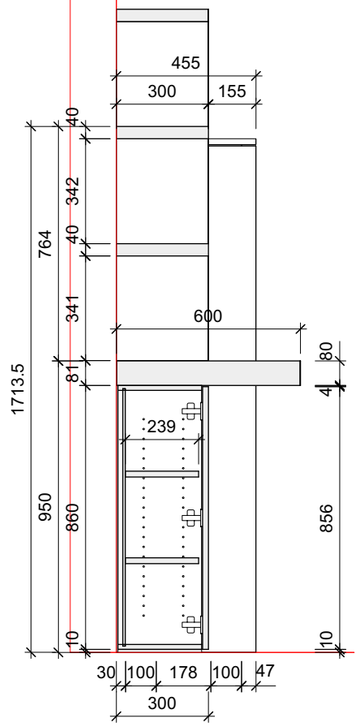


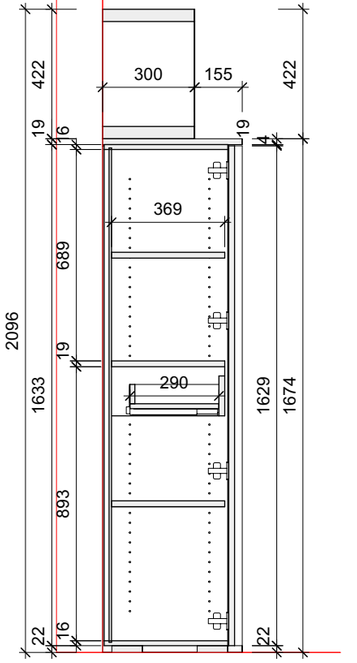


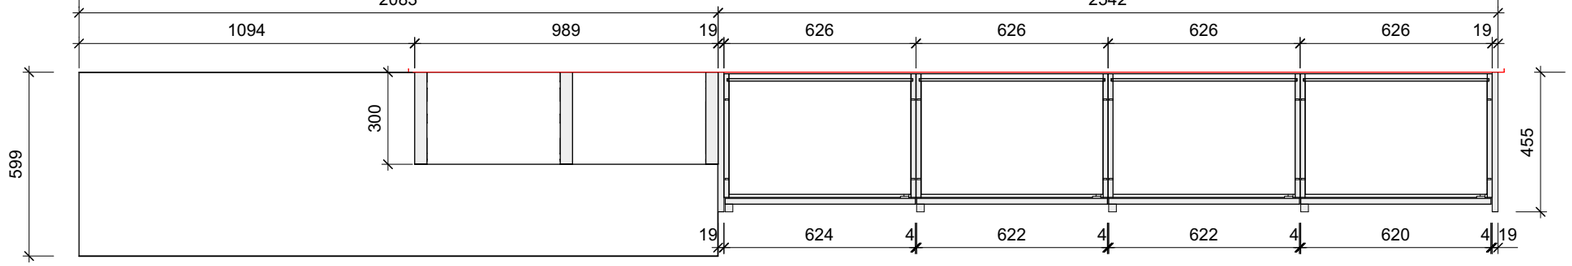

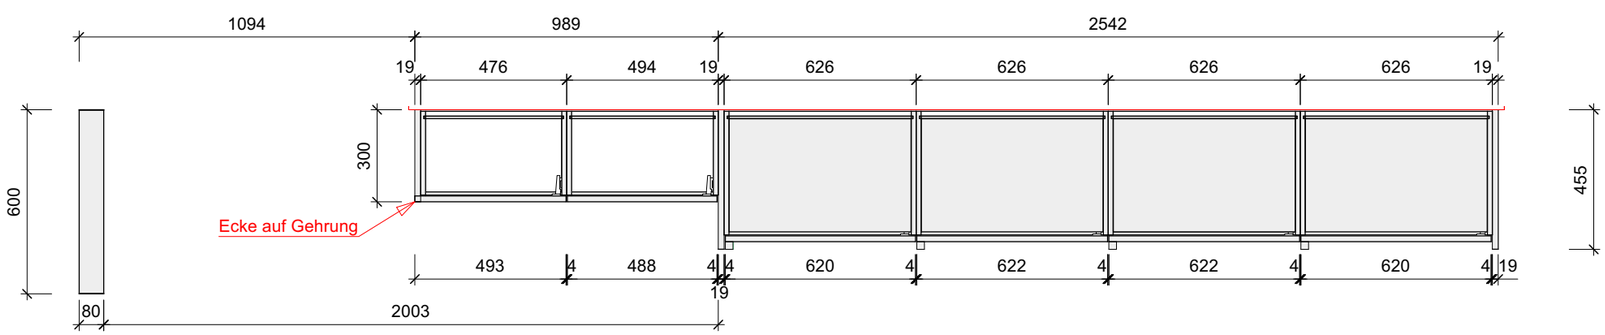

Detail Griffleiste

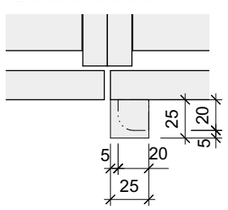

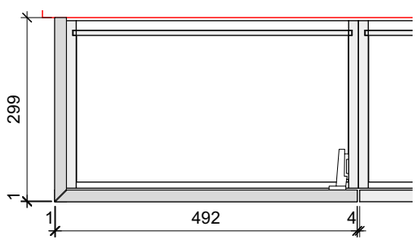

4-Türiges Sideboard mit aufgesetzten Griffleisten
Innen in Vivacolor511 U961 ST2 Graphitschwarz mit ABS Sicherheitskanten.
Fronten und Sichtteile in DECOVIE Altomatt F102 Schwarz mattx
Griff lackiert in NCS S 9000-N
4x Innenschublade Legrabox M300 in Carbonschwarz
Regal offen Aufgesetzt
Obfläche furniert in Eiche geräuchert. matt naturlackiert
Seiten und Tablarstärke in 40mm.
Tablare auf fixer Höhe montiert.
Ablage in L-Form auf Gehrung zusammengebaut. Eiche geräuchert

	Sideboard Eingang	Auftragsnummer: 230055-03.04
	CSL Architekten	
Zuschnitt		Gezeichnet von:
CNC		
Bankraum		Massstab: 1:20 \| 1:2
		Datum Druck: 09.08.2023

ZEHNDER HOLZ&DESIGN
Zehnder AG
Gotthardstrasse 68
6410 Goldau
Tel: 041 855 43 63
Mail: info@zeh.ch
www. zeh.ch
copyright by zehnder ag
M:\Schreinerei\23-Aufträge\CSL Atelier\Sideboard\Sideboard Eingang.vwx