




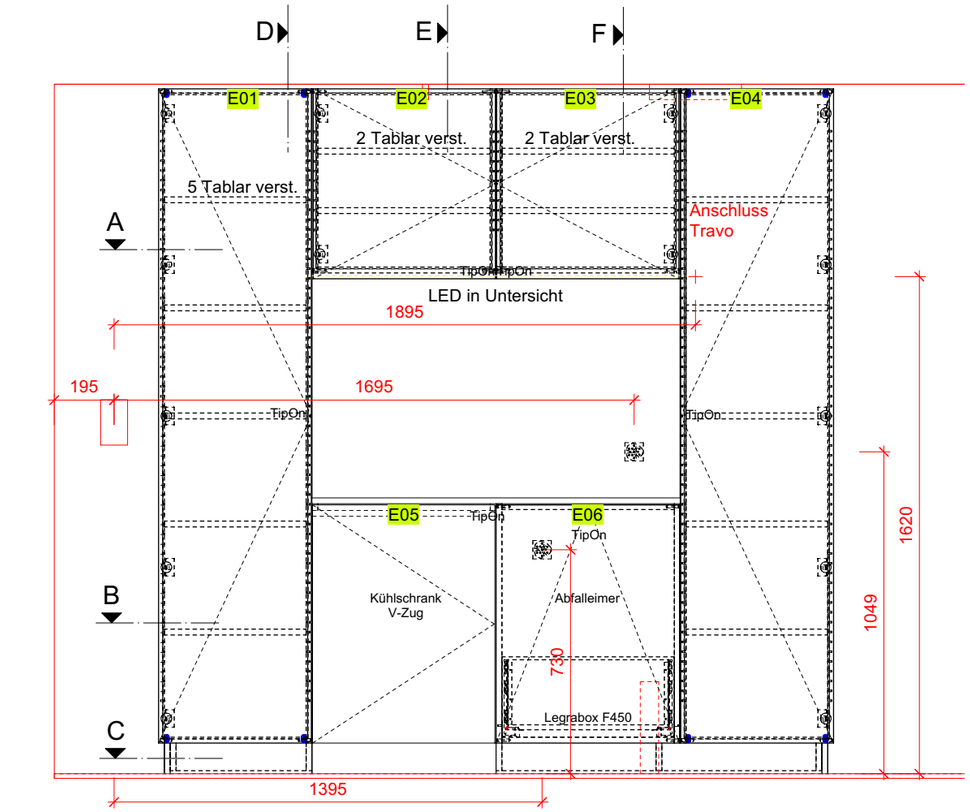


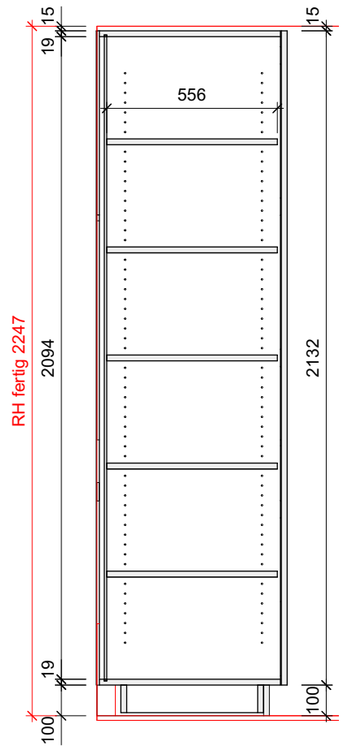


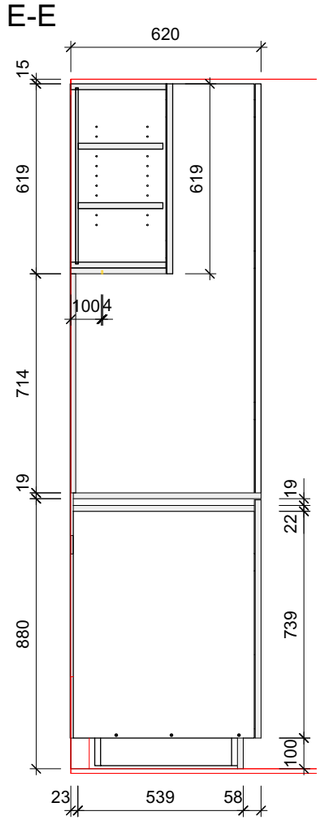

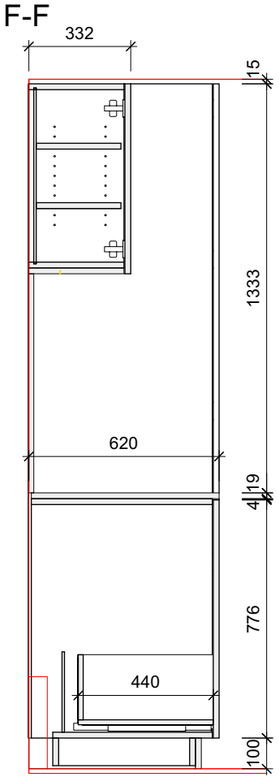

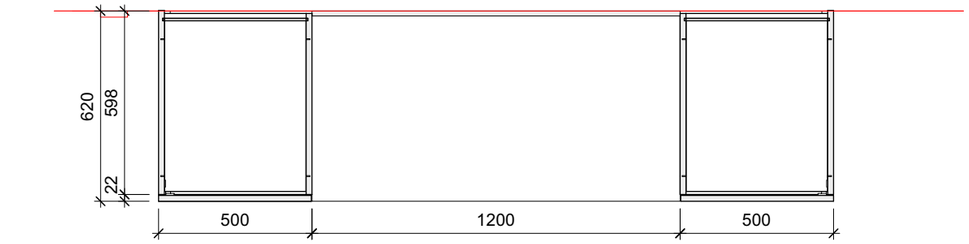

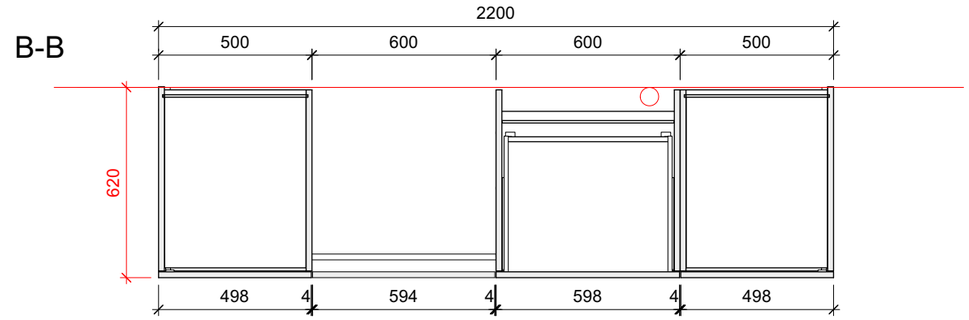

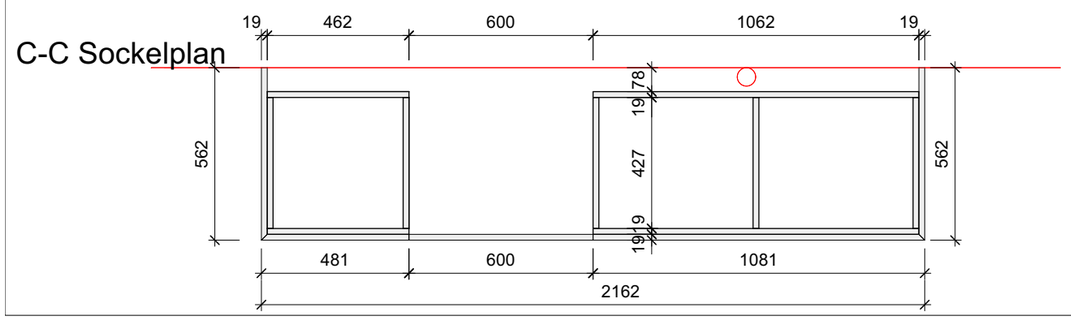

Ausführungsbeschrieb

Front und Sichtteile:	Fenix nach angabe Bauleitung
Innen:	Spa bes 19mm K101 PE weiss mit ABS Sicherheitskanten
Griffe:	TipOn / Kühlschrank Hettich Easys OPO 92.108.48
Türband:	Blum-Topfscharnier mit Sanftschliessung
Schublade:	Legrabox F450 SW
Abfall:	FRANKE Sorter OPO 53.428.32
Kühlschrank:	V-Zug Komfort 60i links Artikel-Nr. 5108910005
Beleuchtung:	LED Neo-Flex 4x10 im hinteren Bereich, lieferung mit Travo Bedienung über Taster nach angabe Bauleitung
Rückwand:	MDF grf für bauseitiges tapezieren

	Snack-Bar	Auftragsnummer: 230023-02.1.3
	Uzun	
Zuschnitt		Gezeichnet von: MJ
CNC		
Bankraum		Massstab: 1:20 \| 1:2
		Datum Druck: 15.12.2023

Zehnder AG
Gotthardstrasse 68
6410 Goldau
Tel: 041 855 43 63
Mail: info@zeh.ch
www. zeh.ch

ZEHNDER HOLZ&DESIGN

copyright by zehnder ag

M:\Schreinerei\23-Aufträge\Uzun Rägetenstrasse\Schränke\Snack-Bar.vwx