




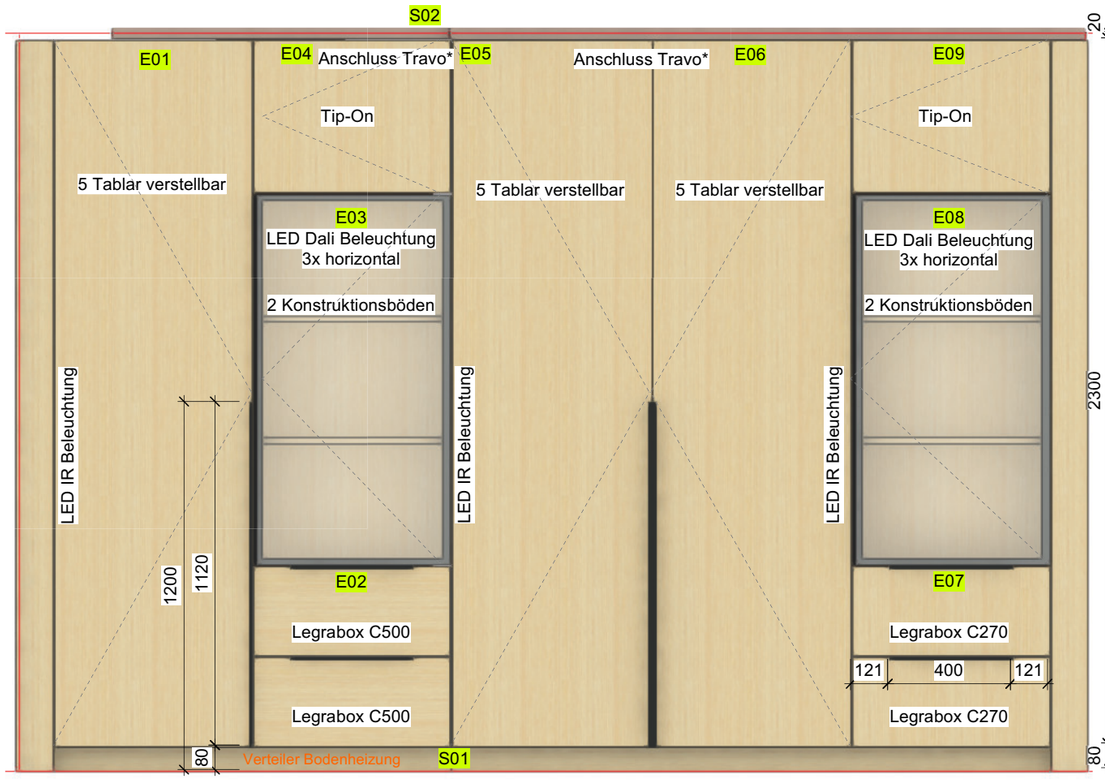


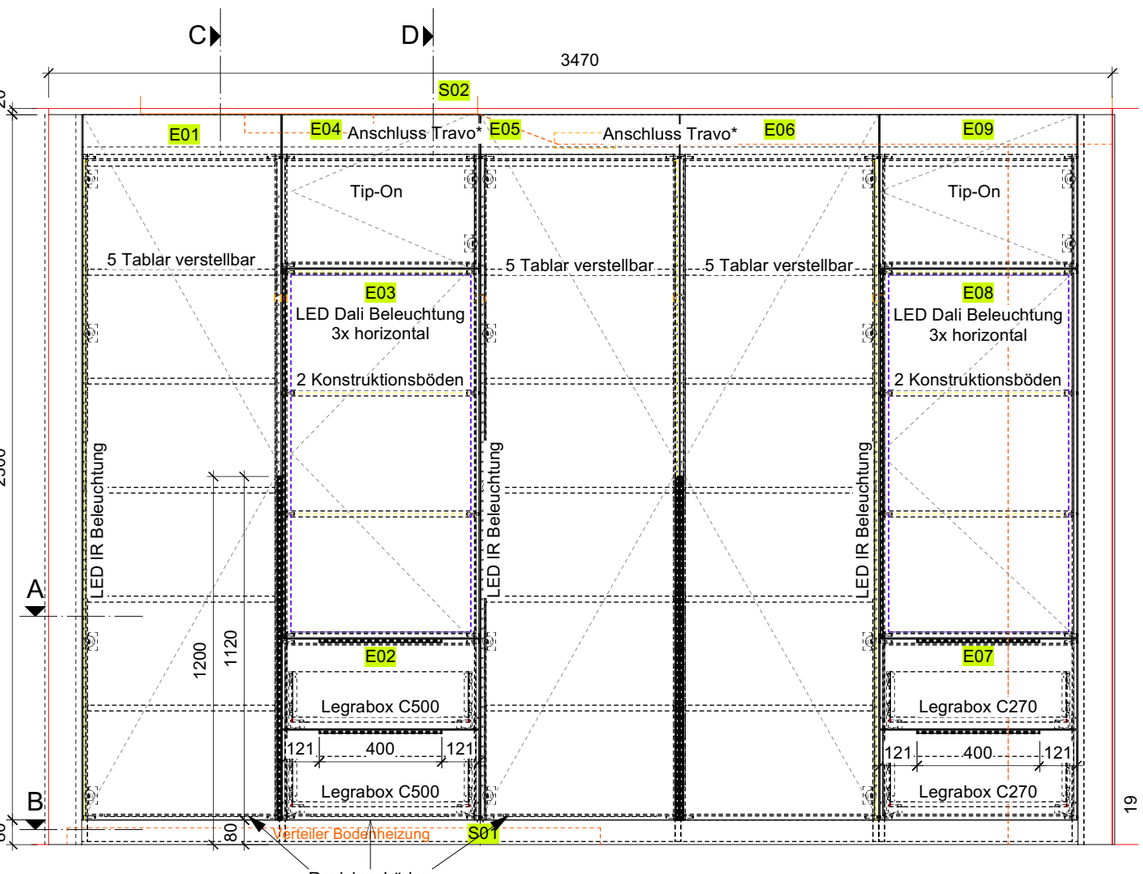

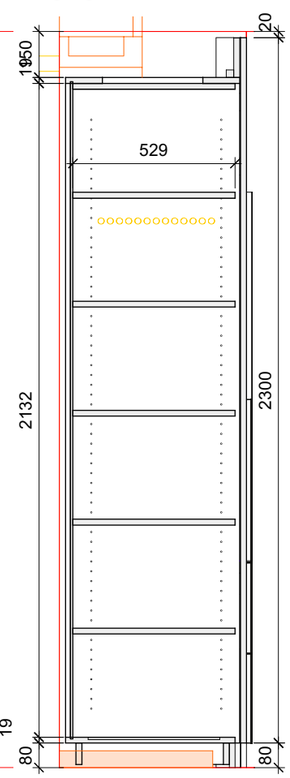

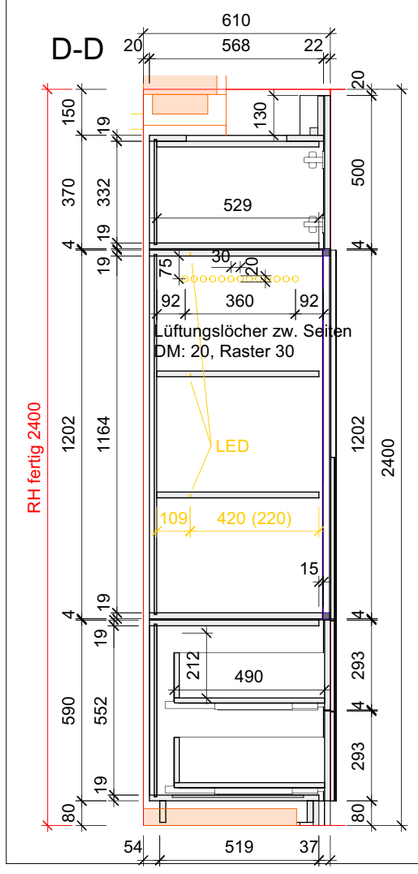

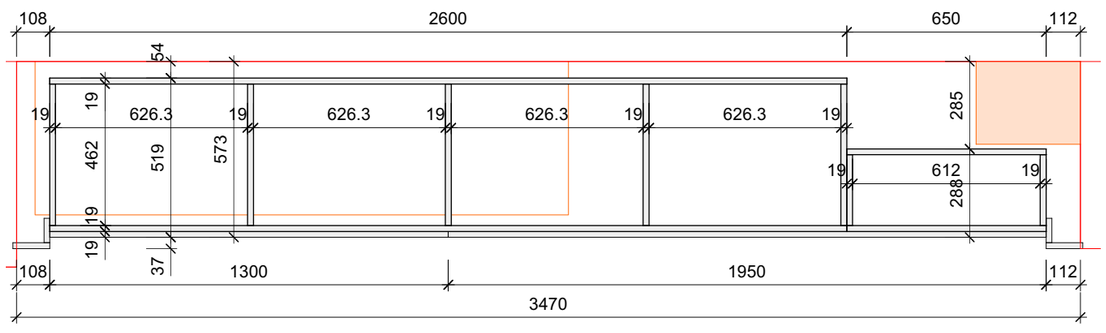


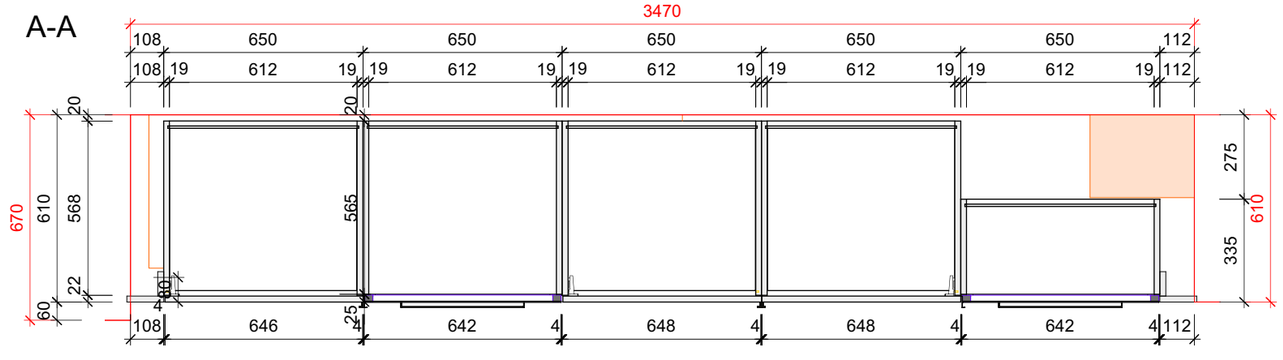

Ausführungsbeschrieb

Front und Sichtteile:	Spa fur 19mm, Tech Furnier Birke 705, senkrecht furniert gem. Muster
Tür (Glas):	Glastür mit Alurahmen RPS 22.5, Klarglas
Innen (geschlossen):	Spa bes 19mm, U570 VL Porzellanweiss mit ABS Sicherheitskanten
Innen Vitrine:	Spa fur 19mm, Tech Furnier Birke 705, senkrecht furniert gem. Muster
Griffe:	Glastüren Aluminium Griffleiste Bolero scwarz aufgeklebt Ostermann 225.9036
	Holztüren: Aluminium Griffleiste Tango schwarz eloxiert Art.-Nr.: 225.7430
	Schubladen: Aluminium Griffleiste Tango schwarz eloxiert Art.-Nr.: 225.7430
Schubladen:	Blum Legrabox weiss mit Sanfteinzug. 2x C500, 2x C270 bestellt
Türband:	Blum-Topfscharnier mit Sanftschliessung
Beleuchtung:	Elemente mit Glastüren: Neo-Flex 4x10 mit Travo Dali über Taster bedienbar, im hinteren Bereich vo unten in
	Deckel und Konstruktxionsböden eingenutet. Vitrine li: VK 420 / re VK 220
	Elemente mit Holztüren: Neo-Flex 4x10 mit Travo und IR-Sensor im vorderen Bereich seitlich eingenutet
Lüftung:	oben Doppeldeckel demontierbar, unten Boden 15 mm zurück
	Lüftungslöcher in den Seiten

Detail Griff

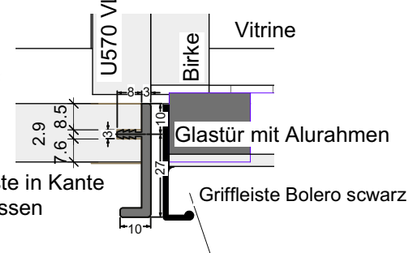

EG Schrank Kind 2	Auftragsnummer: 230048-03.13
Weinbergstrasse 31	
Zuschnitt	Gezeichnet von:
CNC	
Bankraum	

ZEHNDER HOLZ&DESIGN
Zehnder AG
Gotthardstrasse 68
6410 Goldau
Tel: 041 855 43 63
Mail: info@zeh.ch
www. zeh.ch
copyright by zehnder ag

M:\Schreinerei\23-Aufträge\Weinbergstrasse 31\Schränke\13 EG Schrank Kind 2.vwx

Massstab: 1:20 | 1:2
Datum Druck: 08.03.2024