


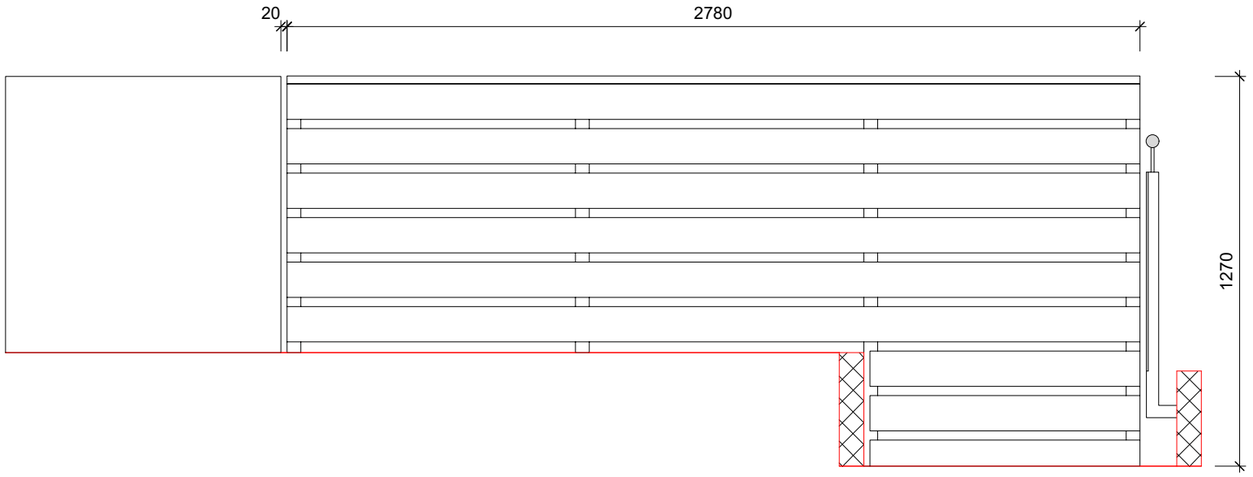


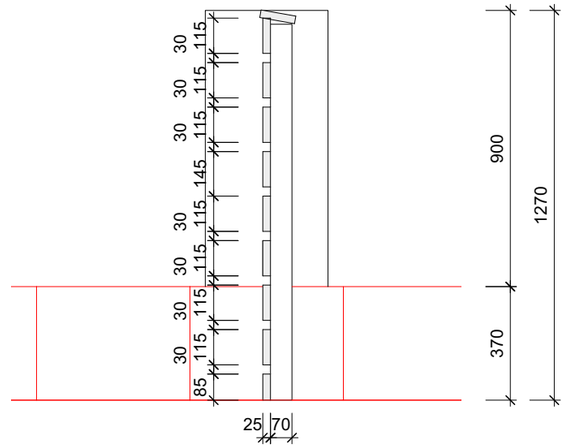

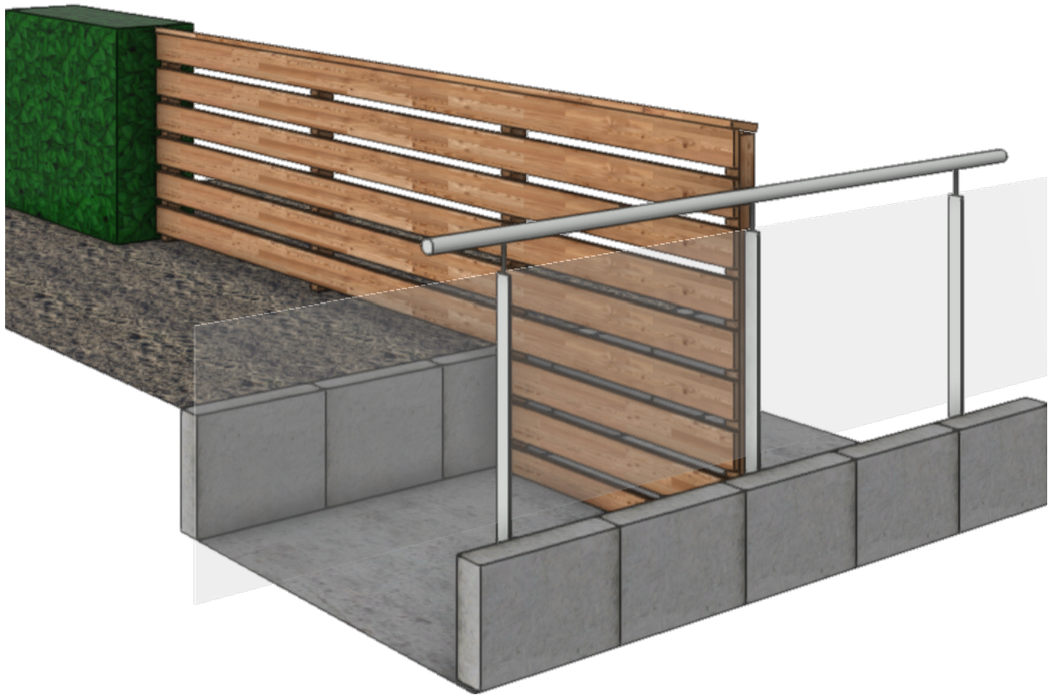

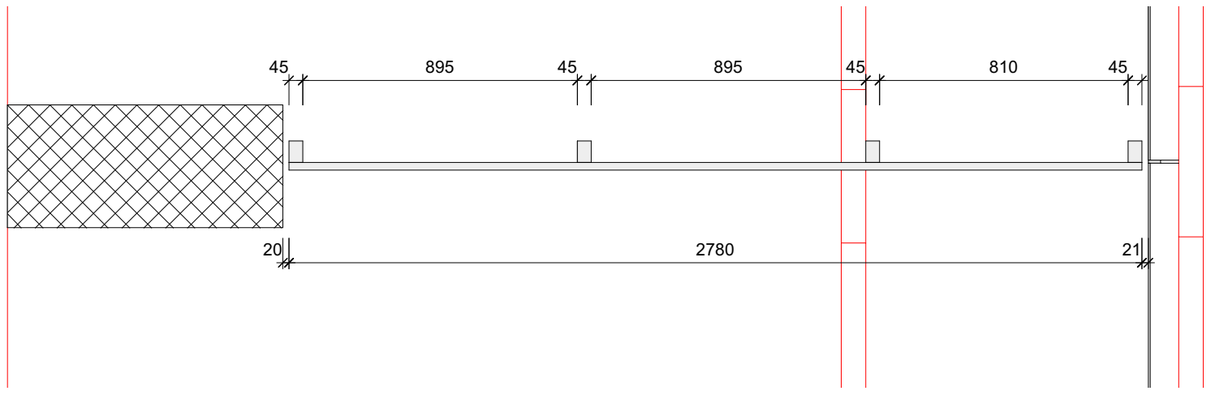

Ausführungsbeschrieb
Lärche 24mm (B/C) roh und unbehandelt
Pfosten in Beton-Element verschraubt
oder ins Erdreich ca 30cm eingeschlagen
Latten sichtbar in Pfosten verschraubt
Katzenabwehr bauseits

	Sichtschutz	Auftragsnummer: 240053-03.02
	Kleppan, Schädrütirain 6 / Luzern	
Zuschnitt		Gezeichnet von: MJ
CNC		
Bankraum	ZEHNDER HOLZ&DESIGN	VW2023 SP7-F7 R1 15.12.2023
		Massstab: 1:20 \| 1:2
		Datum Druck: 23.09.2024

Zehnder AG
Gotthardstrasse 68
6410 Goldau
Tel: 041 855 43 63
Mail: info@zeh.ch
www. zeh.ch

copyright by zehnder ag

M:\Schreinerei\24-Aufträge\Kleppan\Schränke\Sichtschutz.vwx